


新潟市民プラザホール

ミニギャラリー平面図

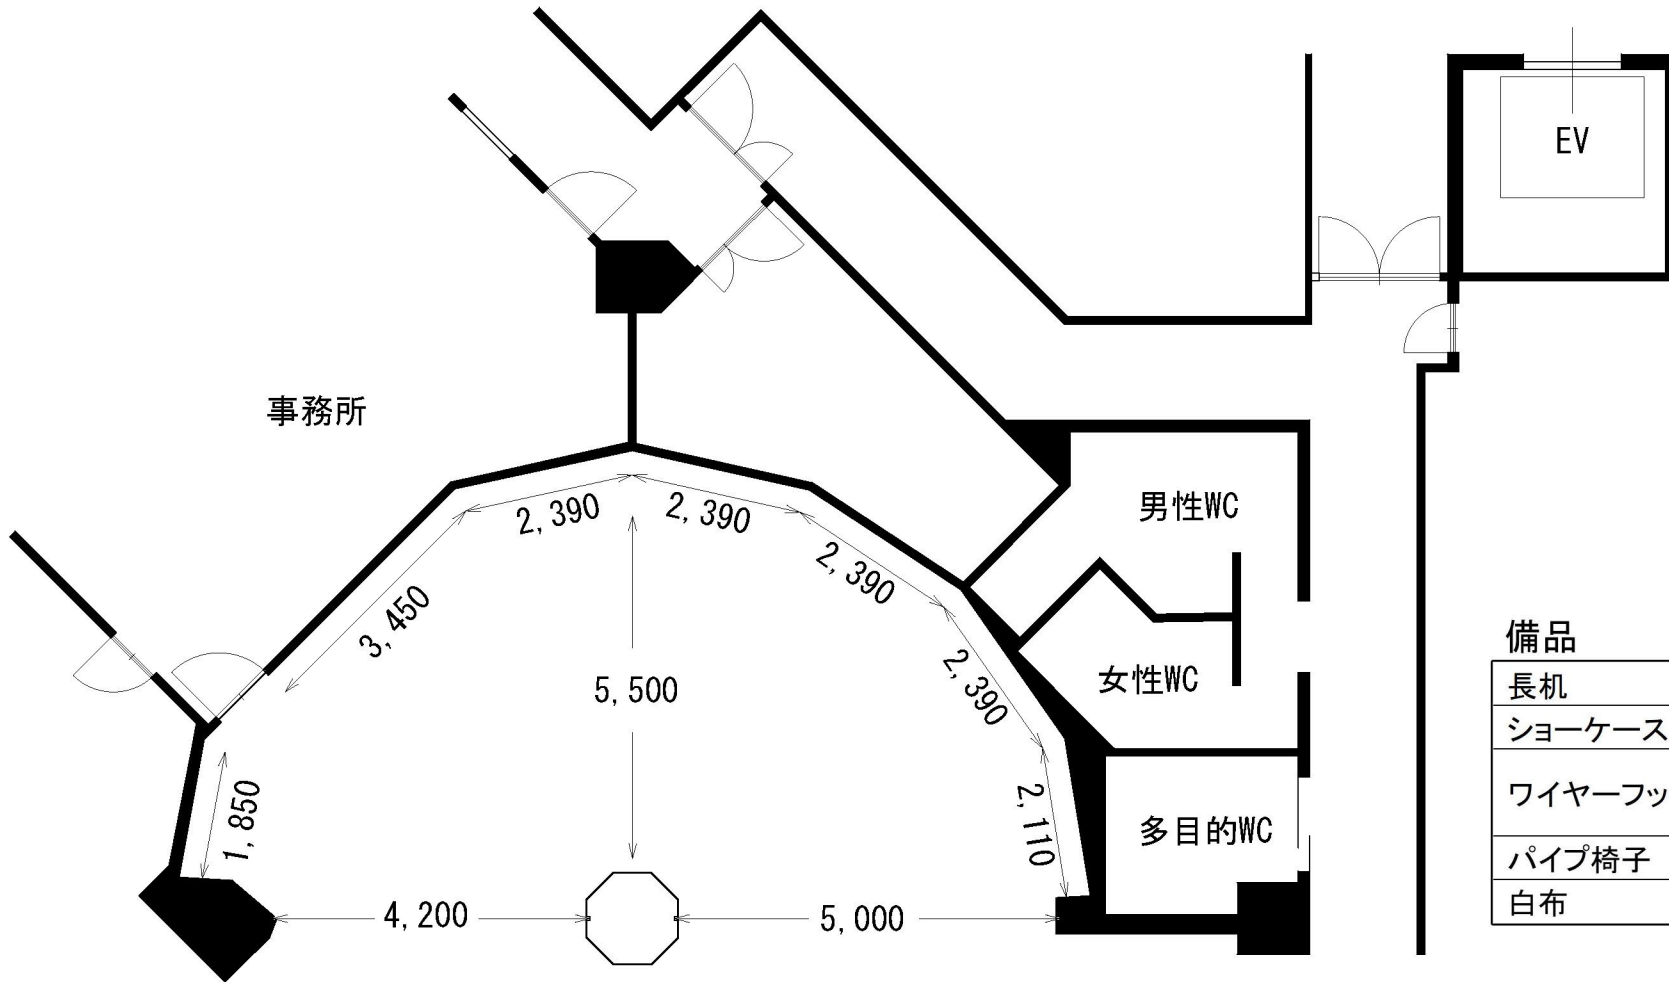

備品

長机	1,800 × 600	10本
ショーケース	1,800 × 600	2台
ワイヤーフック	1,500 S	48本
	2,000 W	30本
パイプ椅子		5台
白布		10枚